


PLAN GENERAL DES TRAVAUX

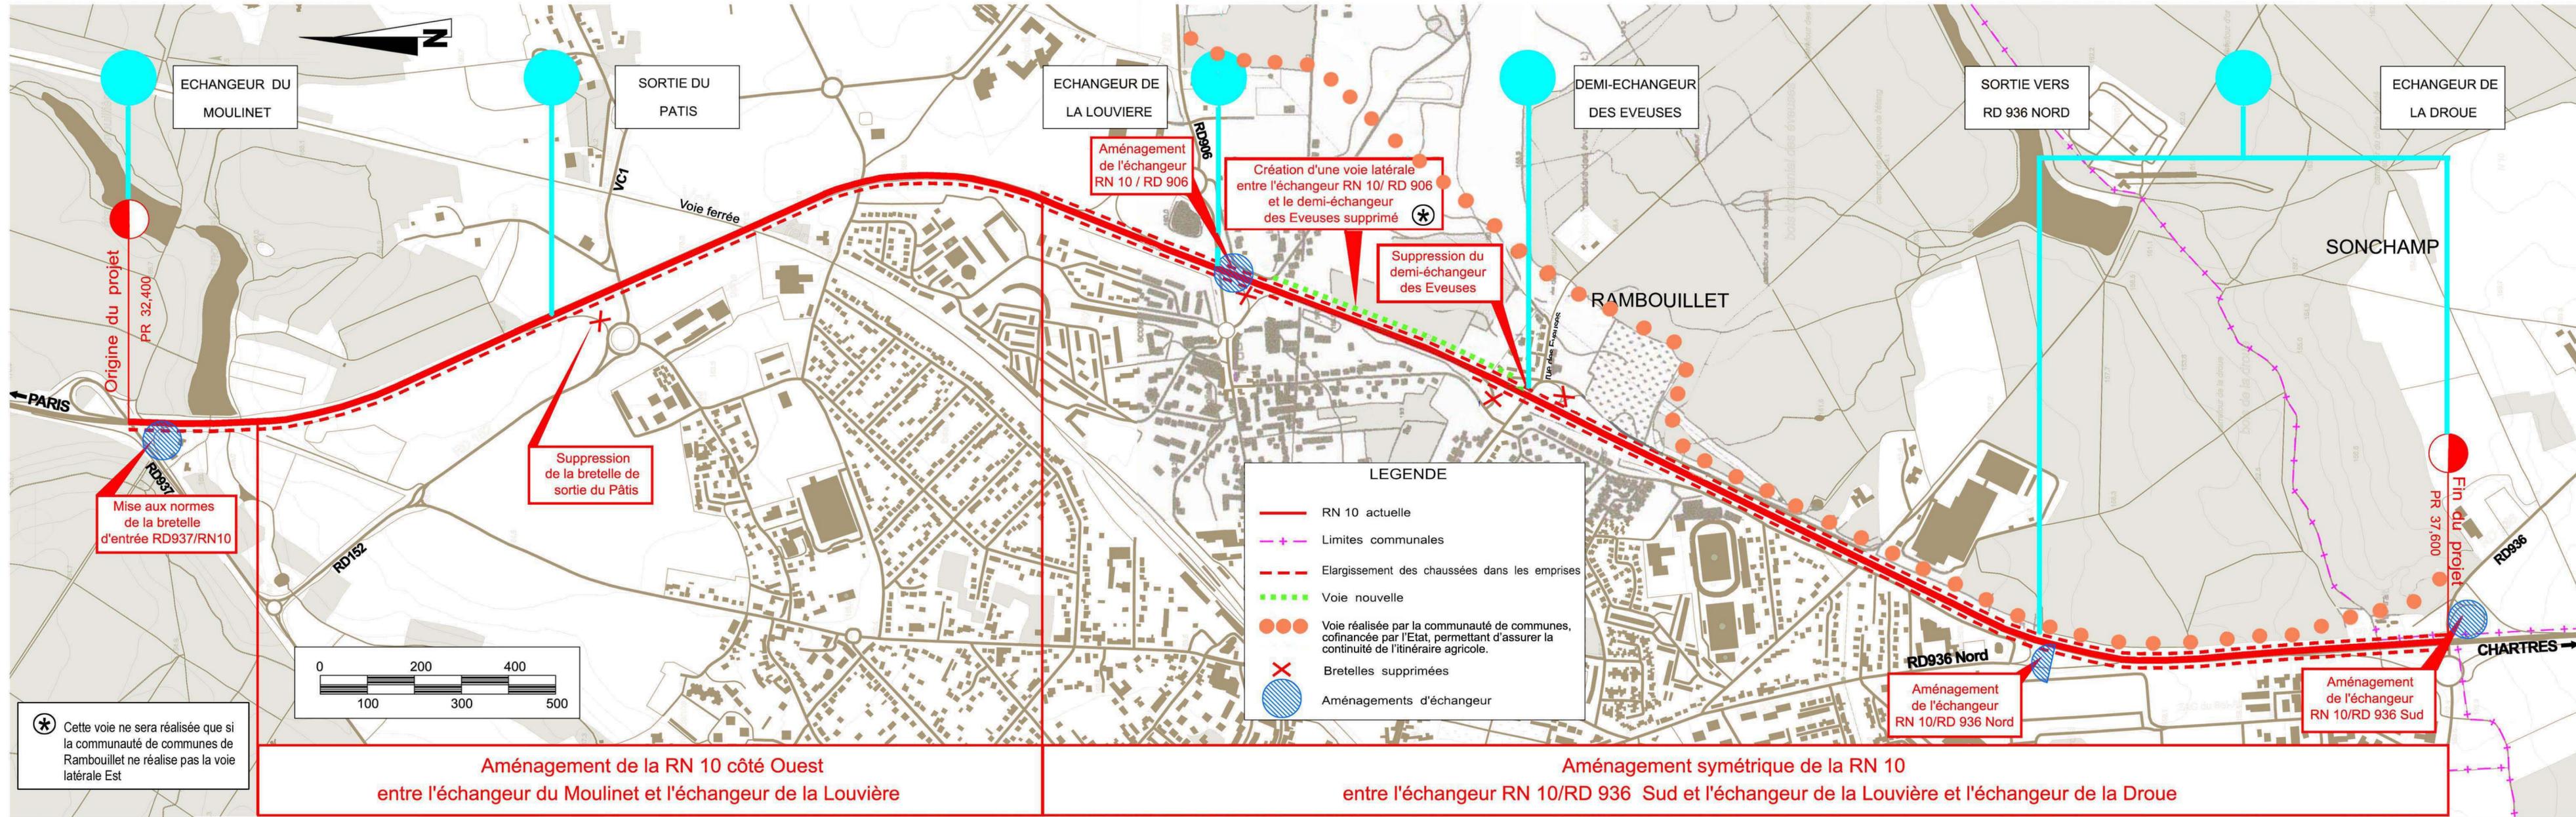

✗ Cette voie ne sera réalisée que si la communauté de communes de Rambouillet ne réalise pas la voie latérale Est

