Liberté • Égalité • Fraternité
RÉPUBLIQUE FRANÇAISE

Direction interdépartementale des Routes
[illegible]

Dossier d'Enquête Préalable à la Déclaration d'Utilité Publique du projet de création d'un diffuseur sur l'A86 à Vélizy-Villacoublay

PLAN GENERAL DU PROJET

Echelle : 1/1000

Février 2013

LEGENDE

- Chaussée
- Trottoir
- Cheminement piéton
- Trottoir + Piste cyclable
- Talus
- Mur de soutènement
- Terrain remodelé
- Entrée Véhicule Particulier
- Sortie Véhicule Particulier
- Entrée / Sortie livraison
- Entrée / Sortie piéton
- Sens de circulation

COMMUNE DE VELIZY - VILLACOUBLAY

N

VERSAILLES

A 86

SUITE OUEST

CRETEIL

Avenue de l'Europe Ouest

Avenue de l'Europe Nord Ouest

Avenue de l'Europe Nord Est

Route Militaire

Voie militaire Ouest

Voie militaire Est

Aménagement entrée parking

Création d'un carrefour à feux Nord

Accès principal parking sud Centre Commercial Vélizy II

Entrée A86

Bassin enterré + pompes

Bretelle d'entrée A86 Ouest

Transformateur de la base aérienne à déplacer

Création d'un passage inférieur

Entrée A86 Est

Sortie A86 Ouest

Collectrice

bâtiment démoli

bâtiment démoli

Giratoire Sud

Traversée Cycle / Piéton

Réinsertion des cycles sur la voirie

Reconstruction du centre d'examen du permis de conduire

Poste EC

Poste EC

Poste A

Poste A

Poste A

Bâtiment

Voie de service

Fermeture des bretelles reservées à l'exploitation

Voie de service

Agrandissement du bassin

Voie de service

Sortie N118

N118

Doublement de l'entrée sur le giratoire

Voie de service

GIRATOIRE "VAL DE GRÂCE"

Vers Versailles

Chemin de Gué

Nouvelle entrée sur le giratoire

0 100 m

COUPES TRANSVERSALES

Echelle: 1/100

COUPE TRANSVERSALE PASSAGE INFERIEUR A L'AXE DE L'A86

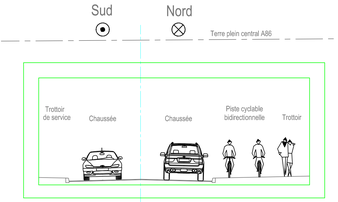

COUPE TRANSVERSALE PASSAGE INFERIEUR A L'ABORD SUD DE L'A86

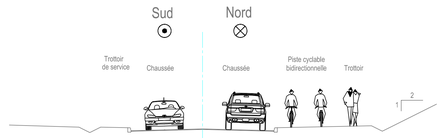
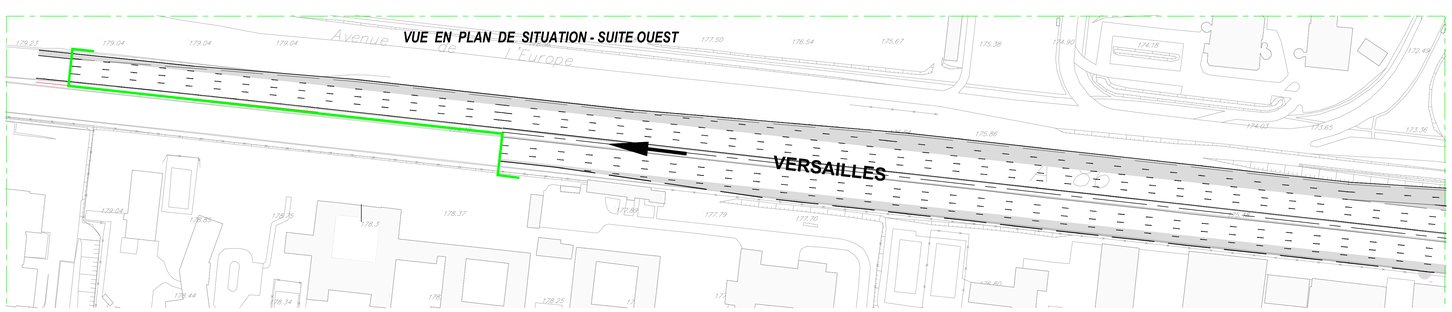
VUE EN PLAN DE SITUATION - SUITE OUEST